


# Projet F3 73m2

Comprenant Une entrée,  
Un couloir avec des rangements menant a la cuisine  
Avec une buanderie  
Une première chambre avec vue sur la mer, un salon/salle a manger, un wc sparé, une salle  
'eau et une deuxième chambre cote montagne

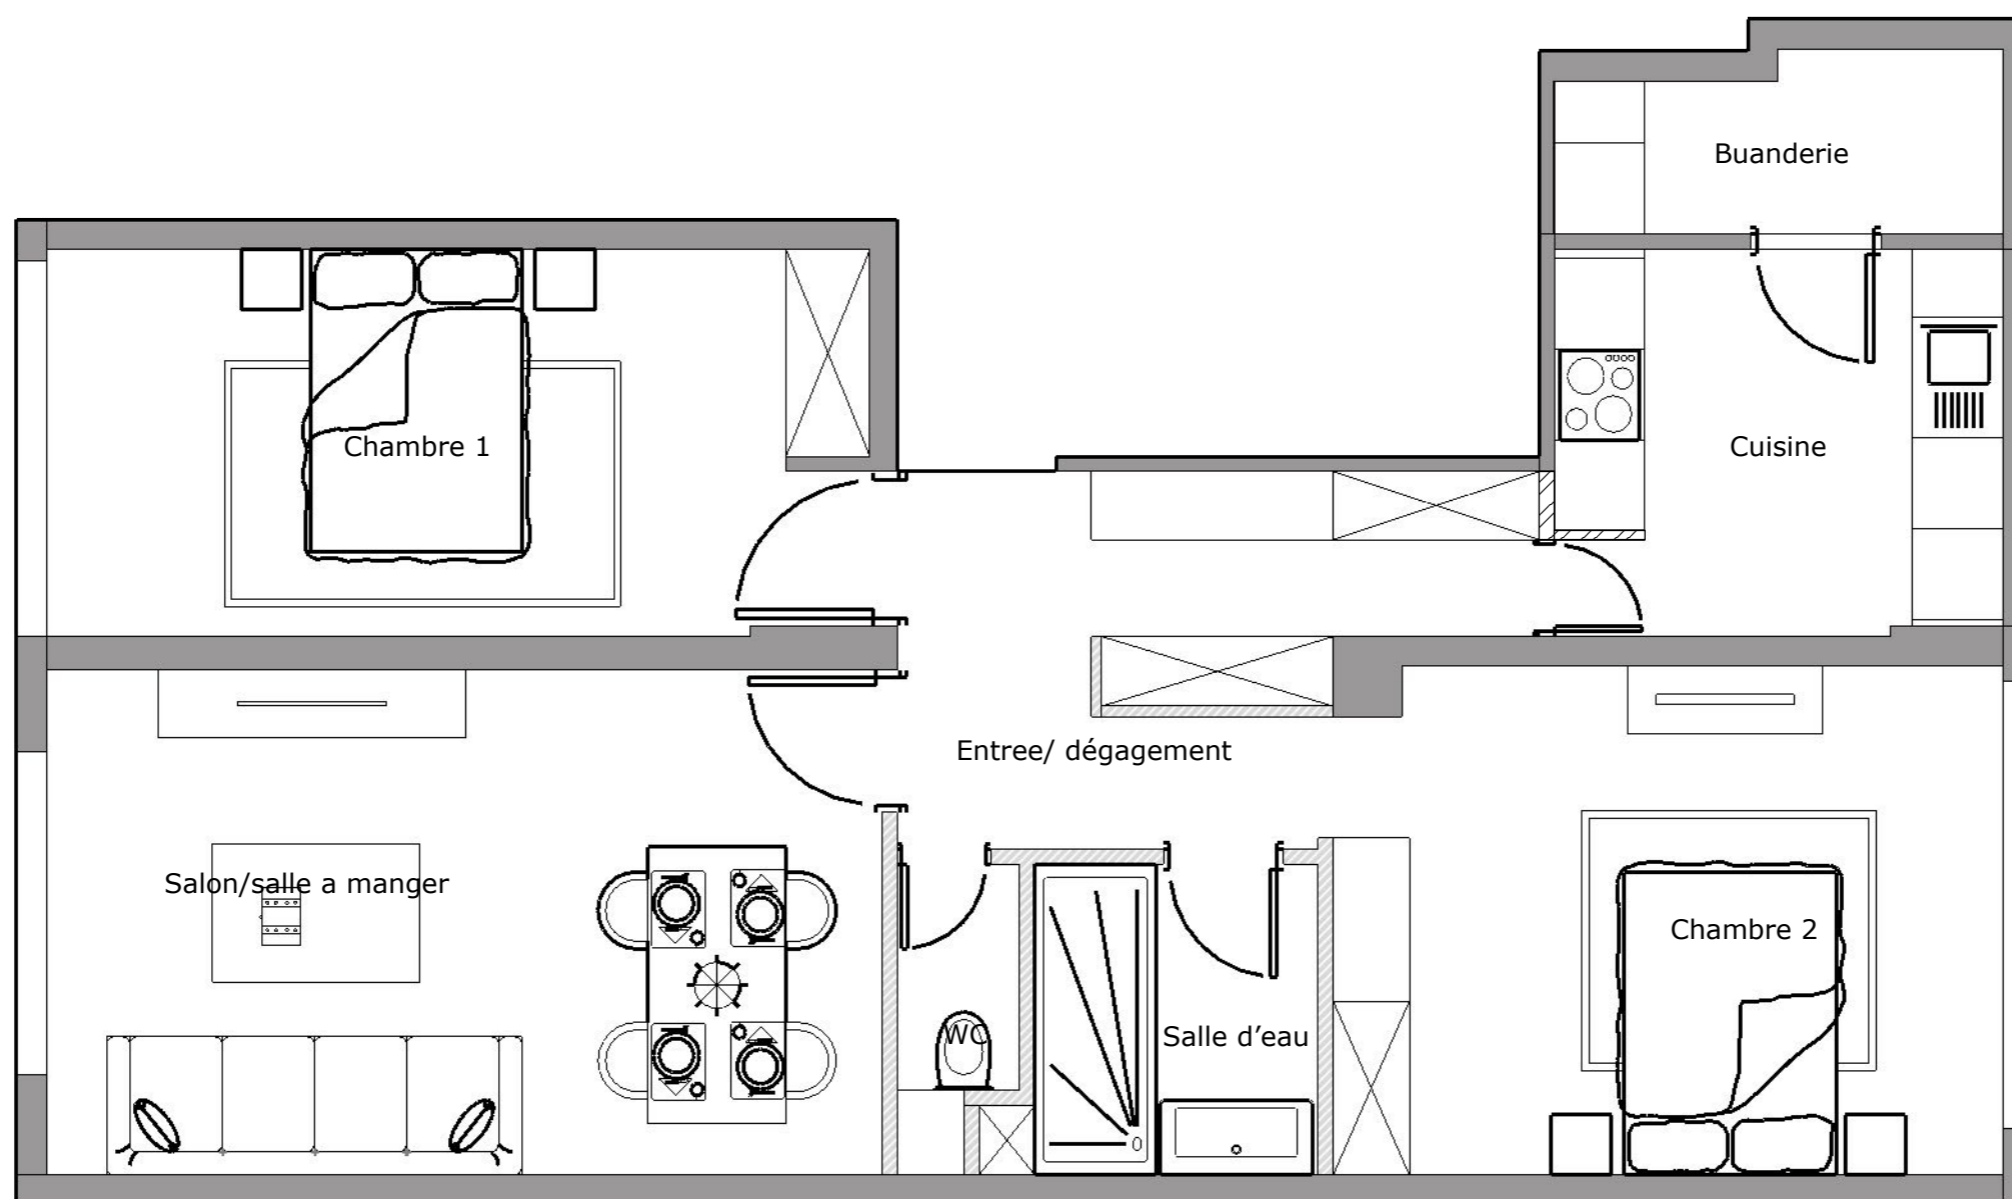

**ALIZEE SALVINI**  
ARCHITECTE D'INTERIEUR  
+ 33 (0) 6 70 15 09 72  
alizee\_salvini@hotmail.fr  
www.amdesigninterieur.com



**Surface :**  
Buanderie : 3,31m2  
Chambre 1 : 13,68m2  
Chambre 2 : 14,22m2  
Cuisine : 7,8m2  
Entree/ dégagement : 8,6m2  
Salon/salle a manger : 18,48 m2  
Salle d'eau : 3,92m2  
WC : 1,52m2